

FASERING
Schaal 1:600


LEGENDA (FASERING)

- Nieuwe situatie
- Bandenlijnen
- Nieuwe bouwblokken

LEGENDA (FASERING EN OMLEIDINGSROUTE)

- Werkgrens
- Woonrijp maken fase 1
 - aanvang: 10 januari 2022
 - oplevering: 17 januari 2022
- Woonrijp maken fase 2
 - aanvang: medio week 3 (17-1 t/m/ 21-1)
 - oplevering: medio week 6 (17-2 t/m 11-2)
- Woonrijp maken fase 3
 - aanvang: medio week 6 (17-2 t/m 11-2)
 - oplevering: medio week 9 (28-2 t/m 4-3)
- Woonrijp maken fase 4
 - aanvang: medio week 9 (28-2 t/m 4-3)
 - oplevering: medio week 12 (21-3 t/m 25-3)
- Woonrijp maken fase 5 (n.t.b.)
- Woonrijp maken fase 6 (n.t.b.)
- Woonrijp maken fase 7 (n.t.b.)

* Bovenstaande data zijn indicatief. Onder invloed van externe factoren (zoals bijvoorbeeld het weer) kan het zijn dat hier van afgeweken wordt.

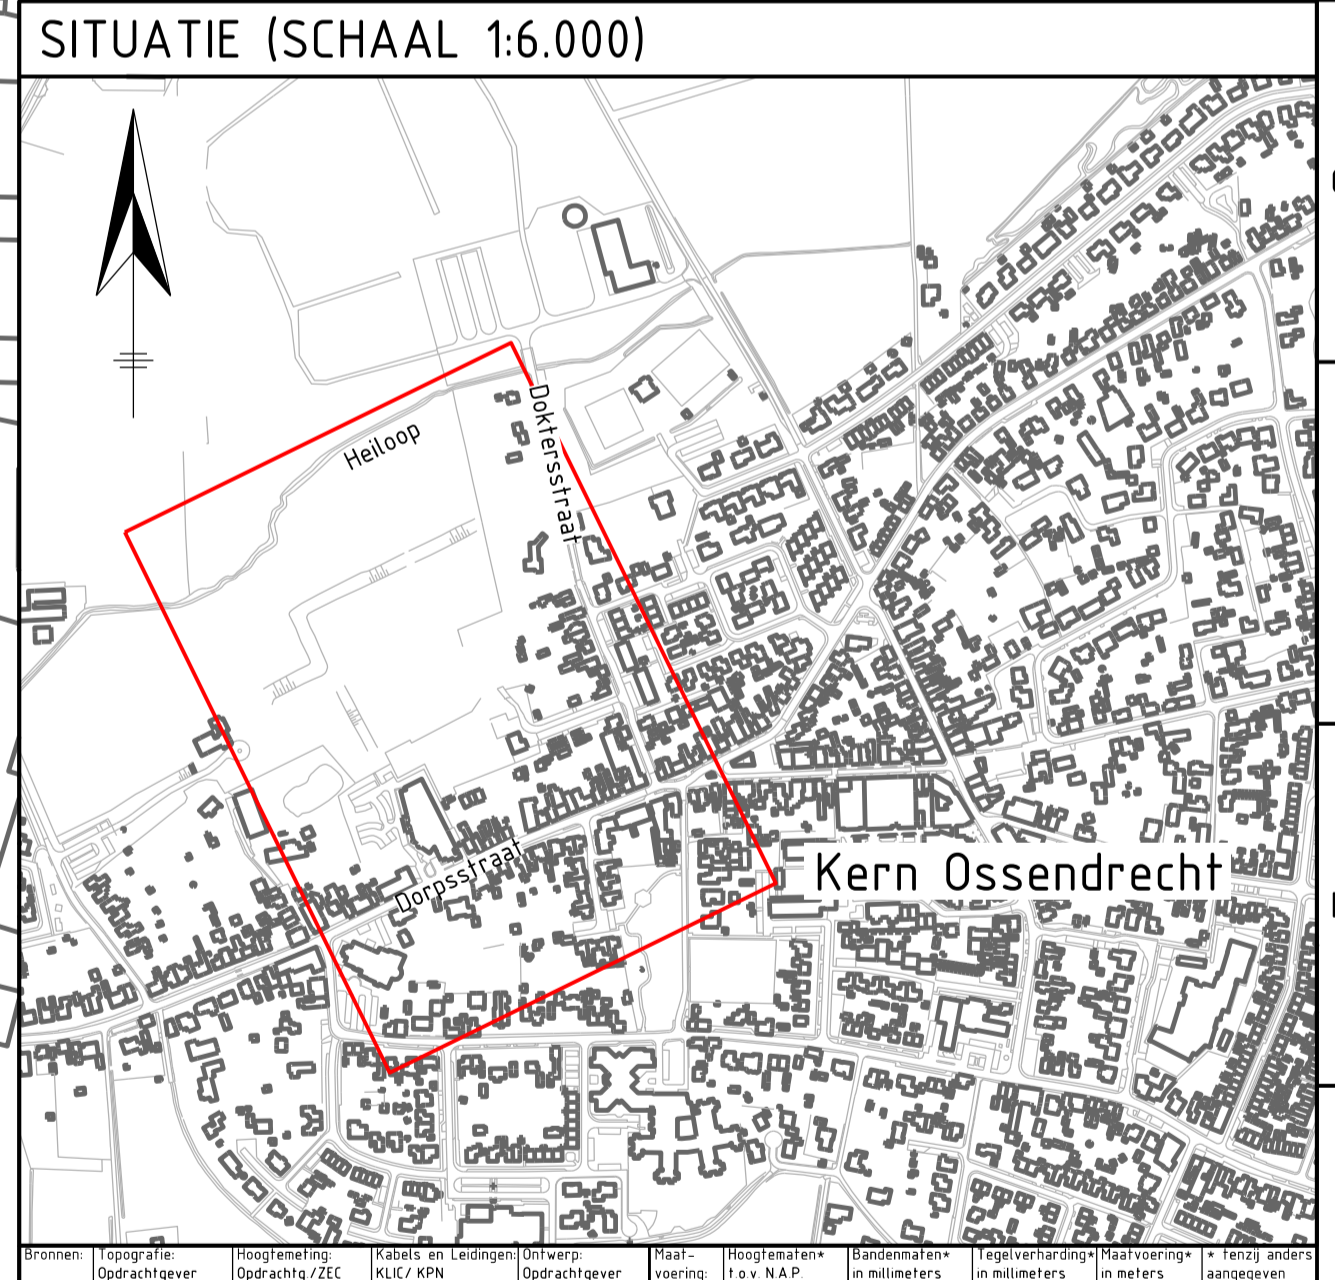

Ver.	Datum	Omschrijving	Getek.	Gecontr.	Gez.
0	11-01-2022	Eerste uitgave faseringstekening woonrijp	B. Dingemans	P. de Jonge	P. de Jonge
A	27-01-2022	Herziene planning fasering woonrijp	B. Dingemans	P. de Jonge	P. de Jonge
B					
C					
D					

DEFINITIEF	Opdrachtgever:	Opdrachtnemer:	 Zeeland Engineering Consultants Civieltechnisch adviesbureau www.zecwv.nl	
	Project:	Bouw- en woonrijp maken Noordrand te Ossendrecht		
	Onderdeel:	Fasering woonrijp		
	Formaat:	A1		
Projectnummer:	Tekeningnummer:	Besteknummer:	Referentienummer:	
2018-042	B_2018-042_903	B-2018-042	2018-042	
Schaal:	Datum:	Bladen:	Versie:	
1:600	27-01-2022	22 van 22	A	

Bestandsnaam: WERKTEKENING_B_2018-042_903.dgn
op dit document berust het auteursrecht volgens artikel 145 van de DMR/011